


雲林縣林內鄉公所 公告

發文日期：中華民國114年8月27日

發文字號：林鄉民字第1140300413A號

附件：墳墓遷葬調查表、土地建物查詢資料、地籍圖查詢資料

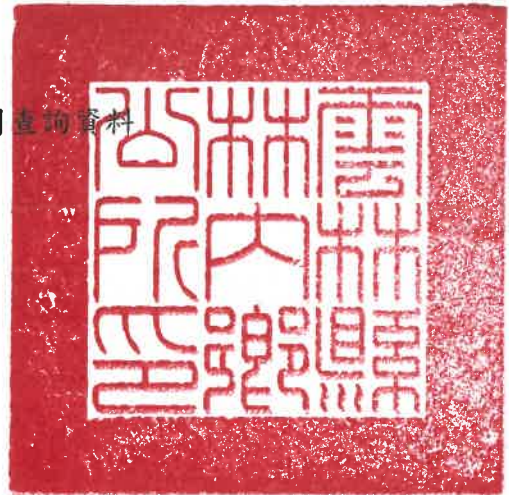

主旨：代為公告雲林縣交通工務局辦理「雲61線道路拓寬工程(成功國小路段)」之有(無)主墳墓遷葬事項。

依據：殯葬管理條例第30條及41條、雲林縣殯葬管理自治條例第21條暨雲林縣交通工務局114年8月19日雲交工地字第1140802133號函。

公告事項：

- 一、土地需用機關：雲林縣交通工務局。
- 二、遷葬地點：雲林縣林內鄉林內段813-25地號國有土地局部範圍內。
- 三、遷葬原因：辦理雲61線道路拓寬工程(成功國小路段)。
- 四、遷葬期限：自公告日起三個月內。
- 五、公告遷葬期間上開地段內之墳墓所有人、關係人、管理人請於遷葬期限內逕向本所民政課05-5892001#263或本鄉九芎生命紀念園區管理室05-5896232洽詢辦理墳墓起掘遷葬申請事宜。
- 六、配合旨揭工程需要，公告期滿仍未自行遷葬者，視為無主墳墓，屆時依法由雲林縣交通工務局代為雇工起掘遷葬，並由雲林縣交通工務局另為安置，不得異議。
- 七、係因配合旨揭工程遷葬，屆時相關補償遷葬相關費用，請前述範圍內墳墓之所有人、關係人、管理人逕向雲林縣交通工務局洽詢後續補償事宜，並應於公告遷葬期間內自行

擇日辦理墳墓起掘。

八、辦理遷葬事宜應具備證件(詳洽本所民政課):

- (一)亡者除戶謄本正本1份。
- (二)申請人與亡者關係之戶籍謄本正本1份。
- (三)申請人身份証及正、反面影本1份。
- (四)申請人印章。
- (五)起掘前墓碑照片。

九、依據雲林縣林內鄉公有殯葬設施使用管理自治條例第22條規定：「轄內辦理禁葬公墓，自即日起至辦理遷葬公告期限截止前申請自行遷葬者，如欲申請使用宗聖堂者，免收使用管理費。如欲申請使用華藏堂者，減收百分之三十使用管理費。」

十、有下列情事者，不適用上列本鄉公有殯葬設施使用管理自治條例之優惠條件：

- (一)非遷葬公告範圍內之墳墓。
- (二)未依前條程序辦理申請手續，或申請文件不完備，經限期補正，逾期仍未補正者。
- (三)所提供證明文件有虛偽不實之情形者。
- (四)其他違反殯葬相關法令之情事者。

十一、爾後於公告範圍內再發現墳墓或遺骨，仍依據本公告相關規定辦理，不再另行公告。

鄉長劉姿言

「雲61線道路拓寬工程(成功國小路段)」

墳墓遷葬調查表


調查日期	114年05月15日
連絡電話	0905195263

墓主姓名	張金爐	身分證字號	P101523372	連絡住址	臺中市南區永和里18鄰南和路72之78號二樓
------	-----	-------	------------	------	------------------------

土地標示	林內鄉	林內段	小段	813-25	地號
------	-----	-----	----	--------	----

墳墓面積 (平方公尺)	數量	單位	單價	倍數	遷葬金額 (面積×單價×倍數)	墓碑年代	備註	墓碑姓名
11.12	1	座	10026.72	1.0	111497	民國98年	*註1、2	林雲
	5	罐	6000.00	1.0	30000		*註3	顯祖
								陽世
								子孫
								奉祀
合計金額					141497			民國己丑年桐月


墳墓略圖

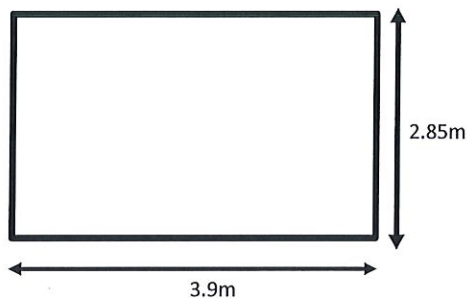

合葬墓碑，家族墓
合葬，共6人(罐)

註1. 依自治條例第五條構造特殊建築之墳墓，另作補償費。
註2. 依據補償條例附表一，三、房屋重建單價-磚石木造平房(下級)每平方公尺補償10,128元，附註2. 若為獨立戶則按單價加百分之十，共計11,140.8元；依補償條例附表一，二(四)，為等下房屋；高度未達2.5m，具有一項按九成核計。
註3. 依自治條例第四條第一項規定，骨灰、骨骼之改葬者，每增加一罐，加發補償費6,000元。

墳墓相片

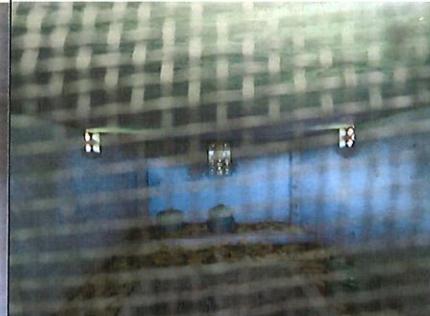近照	中照	遠照
		

編號	01	權利人指界簽章：	查估單位：客觀不動產估價師聯合事務所
----	----	----------	--------------------

「雲61線道路拓寬工程(成功國小路段)」

墳墓遷葬調查表


調查日期	114年05月15日
連絡電話	

墓主姓名		身分證字號		連絡住址		連絡電話	
------	--	-------	--	------	--	------	--

土地標示	林內鄉	林內段	小段	813-25	地號
------	-----	-----	----	--------	----

構造情形	墳墓面積 (平方公尺)	數量	單位	單價	倍數	遷葬金額 (數量×單價×倍數)	墓碑年代	備註	墓碑姓名
	1.50	6	罐	5000.00	1.0	30000	不詳	骨灰(骸)罐 露置未葬者	
	合計金額					30000			

墳墓略圖

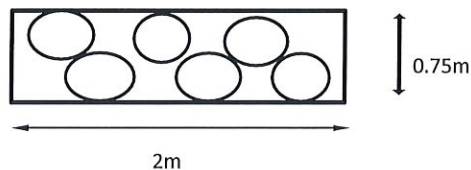

墳墓相片

近照	中照	遠照

編號	02	權利人指界簽章：	查估單位：客觀不動產估價師聯合事務所
----	----	----------	--------------------

「雲61線道路拓寬工程(成功國小路段)」

墳墓遷葬調查表


調查日期	114年05月15日
連絡電話	0932554555

墓主姓名	張村周	身分證字號		連絡住址	雲林縣林內鄉坪頂村坪頂26號	連絡電話	0932554555
------	-----	-------	--	------	----------------	------	------------

土地標示	林內鄉林內段	小段	813-25	地號
------	--------	----	--------	----

構造情形	墳墓面積 (平方公尺)	數量	單位	單價	倍數	遷葬金額 (數量×單價×倍數)	墓碑年代	備註	墓碑姓名 靖 顯 民國乙亥十月修 邑 考 乾坤張公墳 六大房子孫立
	20.40	1	座	70000	1.0	70000	民國84年		
合計金額						70000			

墳墓略圖

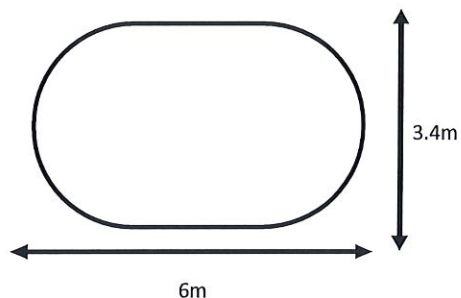

墳墓相片

近照	中照	遠照

編號	03	權利人指界簽章：	查估單位：客觀不動產估價師聯合事務所
----	----	----------	--------------------

「雲61線道路拓寬工程(成功國小路段)」

墳墓遷葬調查表


調查日期	114年05月15日
連絡電話	0937249101

墓主姓名	林標樹	身分證字號		連絡住址	雲林縣林內鄉坪頂村坪頂72號	連絡電話	0937249101
------	-----	-------	--	------	----------------	------	------------

土地標示	林內鄉林內段	小段	813-25	地號
------	--------	----	--------	----

構造情形	墳墓面積 (平方公尺)	數量	單位	單價	倍數	遷葬金額 (數量×單價×倍數)	墓碑年代	備註	墓碑姓名
	2.88	1	座	40000	1.0	40000	民國44年		安 照 林 媽 怨 乙 二 大 房 子 未 房 子 孫 張 十 立 氏 二 月
	合計金額					40000			

墳 墓 略 圖

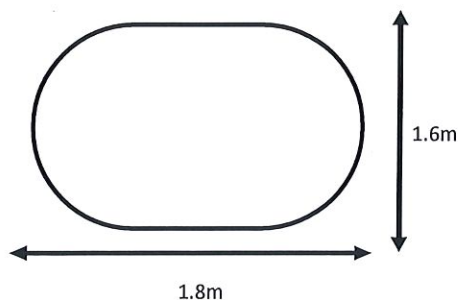

墳 墓 相 片

近照	中照	遠照
		

編號	04	權利人指界簽章：	查估單位：客觀不動產估價師聯合事務所
----	----	----------	--------------------

「雲61線道路拓寬工程(成功國小路段)」

墳墓遷葬調查表


調查日期 114年05月15日

墓主姓名 張明忠 身分證字號 聯絡住址 雲林縣林內鄉坪頂村坪頂23號 聯絡電話 0918892539

土地標示 林內 鄉 林內 段 小段 813-25 地號

構造情形	墳墓面積 (平方公尺)	數量	單位	單價	倍數	遷葬金額 (數量×單價×倍數)	墓碑年代	備註	墓碑姓名
	13.50	1	座	60000	1.0	60000	民國71年		林 雲 顯 考 民國七一年十月 四 大 房 子 魏 公 墓 孫 立
合計金額						60000			

墳 墓 略 圖

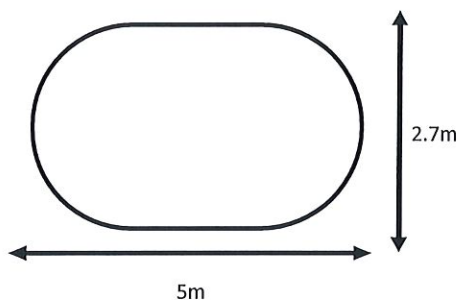


墳 墓 相 片


近照



中照

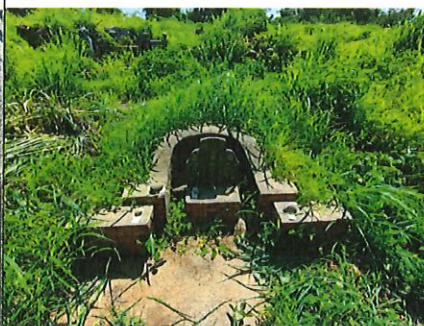

遠照

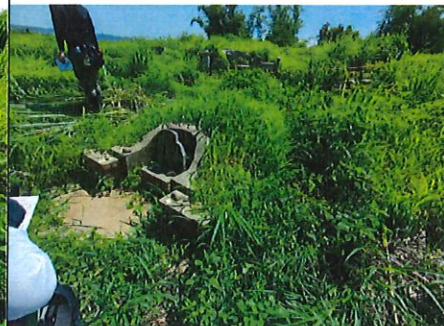

編號

05

權利人指界簽章：

查估單位：客觀不動產估價師聯合事務所

「雲61線道路拓寬工程(成功國小路段)」

墳墓遷葬調查表


調查日期	114年05月15日
連絡電話	0937249101

墓主姓名	林標樹	身分證字號		連絡住址	雲林縣林內鄉坪頂村坪頂72號	連絡電話	0937249101
------	-----	-------	--	------	----------------	------	------------

土地標示	林內鄉	林內段	小段	813-25	地號
------	-----	-----	----	--------	----

墳墓面積 (平方公尺)	數量	單位	單價	倍數	遷葬金額 (數量×單價×倍數)	墓碑年代	備註	墓碑姓名
17.28	1	座	70000	1.0	70000	民國69年		安 照 祖 考 二 大 房 子 孫 立 三 順 林 公 墳 民 國 庚 申 桐 月
合計金額					70000			

墳 墓 略 圖

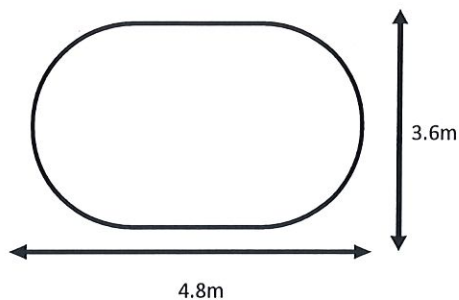

墳 墓 相 片

近照	中照	遠照
		

編號	06	權利人指界簽章：	查估單位：客觀不動產估價師聯合事務所
----	----	----------	--------------------

「雲61線道路拓寬工程(成功國小路段)」

墳墓遷葬調查表


調查日期	114年05月15日
連絡電話	0900761666

墓主姓名	劉添丁	身分證字號		連絡住址	雲林縣林內鄉林北村新光路21巷7之2號	連絡電話	0900761666
------	-----	-------	--	------	---------------------	------	------------

土地標示	林內鄉	林內段	小段	813-25	地號
------	-----	-----	----	--------	----

墳墓面積 (平方公尺)	數量	單位	單價	倍數	遷葬金額 (數量×單價×倍數)	墓碑年代	備註	墓碑姓名
9.20	1	座	60000	1.0	60000	民國77年		林雲
								顯考
								金身劉公
								六大房子孫立
								民國戊辰三月
合計金額					60000			

墳墓略圖

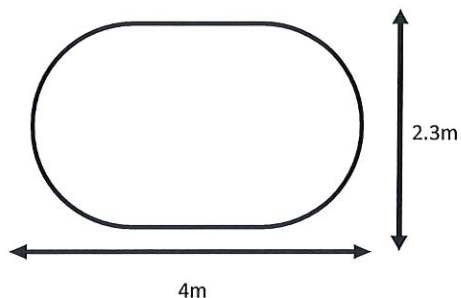

墳墓相片

近照	中照	遠照

編號	07	權利人指界簽章：	查估單位：客觀不動產估價師聯合事務所
----	----	----------	--------------------

土地建物查詢資料

雲林縣林內鄉林內段 0813-0025地號

資料查詢時間：民國114年08月04日09時25分

頁次：1

土地標示部

登記日期：民國112年12月08日

登記原因：第一次登記

地目：(空白)

等則：--

面積：***21,151.00平方公尺

使用分區：(空白)

使用地類別：(空白)

民國114年01月公告土地現值：*****430元／平方公尺

地上建物建號：共0棟

其他登記事項：(空白)

土地所有權部

(0001)登記次序：0001

登記日期：民國112年12月08日

登記原因：第一次登記

原因發生日期：民國112年11月15日

所有權人：中華民國

統一編號：0000000158

住址：(空白)

管理者：財政部國有財產署

統一編號：03732401

住址：臺北市中正區愛國西路2號

權利範圍：全部 *****1分之1*****

權狀字號：---(空白)字第-----號

當期申報地價：113年01月*****150.0元／平方公尺

前次移轉現值或原規定地價：

112年11月 *****150.0元／平方公尺

歷次取得權利範圍：全部 *****1分之1*****

其他登記事項：申請免繕發權利書狀：依土地登記規則第65條規定公有土地免繕狀
(資料顯示完畢)

列印人員：侯冠禎

收件號：114PA011826

查驗號碼：114PA011826REG2C1030E13A3140B2A9FFDBC78EFA5

本查詢資料結果之處理及利用應依個人資料保護法相關規定辦理。



26



30

雲林縣林內鄉地籍圖查詢資料

資料查詢時間：民國114年08月04日09時25分 收件號：114PA011826

土地坐落：雲林縣林內鄉林內段813-25地號共1筆



列印人員：侯冠禎



地籍圖謄本如附件共5頁，接續圖如下：



84




比例尺：1/1200

  

比例尺：1/1200

國家圖書館藏
88

國家圖書館藏
89

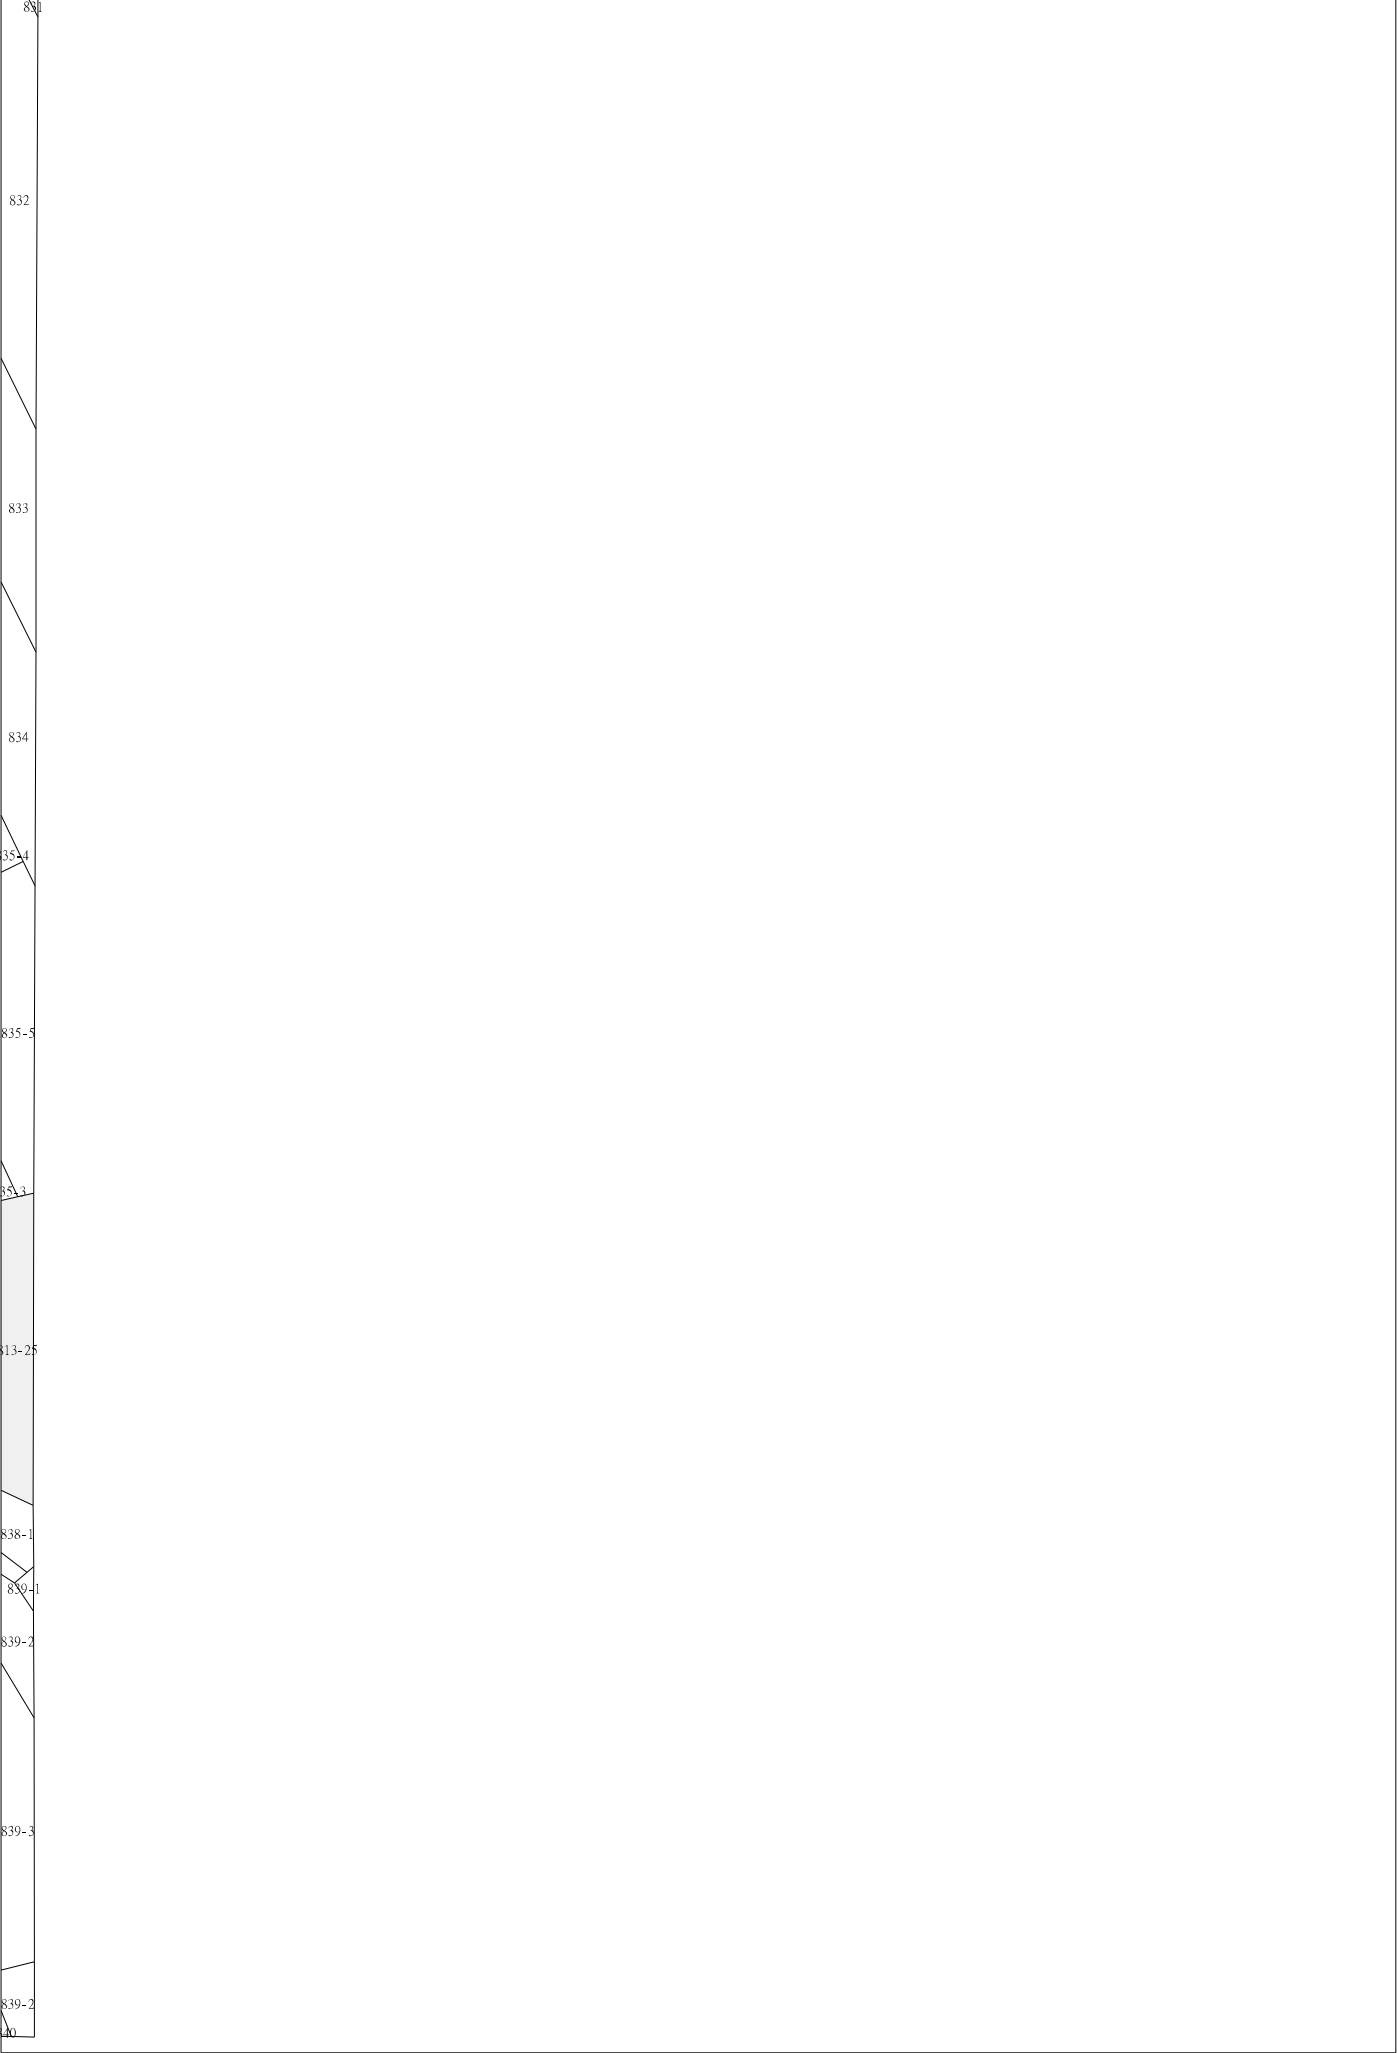


831
832
833
834
835-4
835-5
835-3
813-25
838-1
839-1
839-2
839-3
839-2
840

14

比例尺：1/1200



比例尺：1/1200

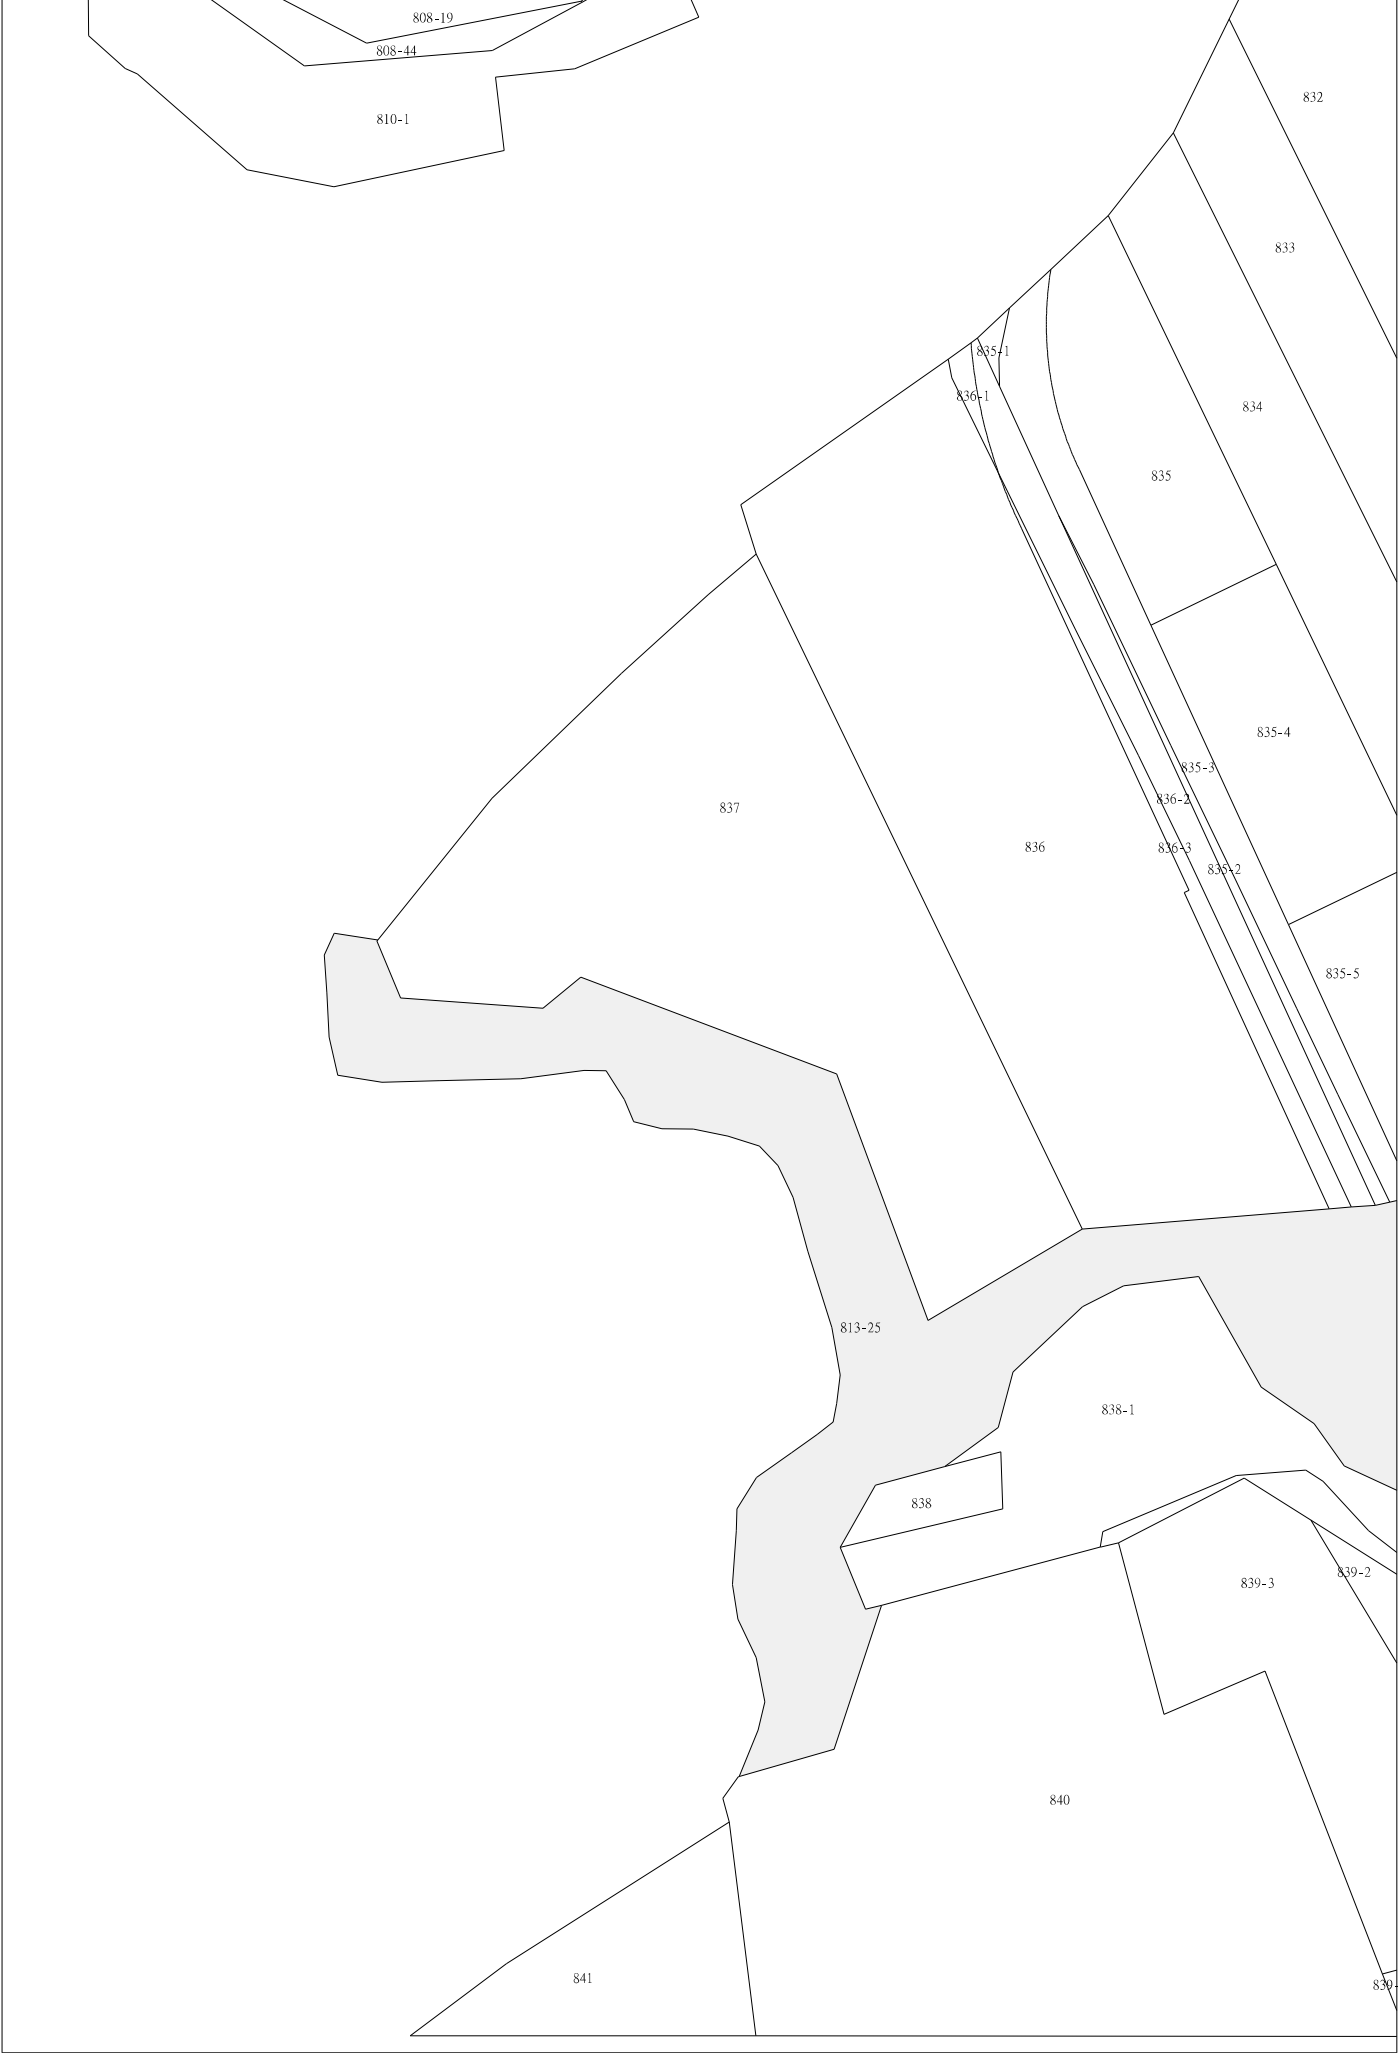

比例尺：1/1200