


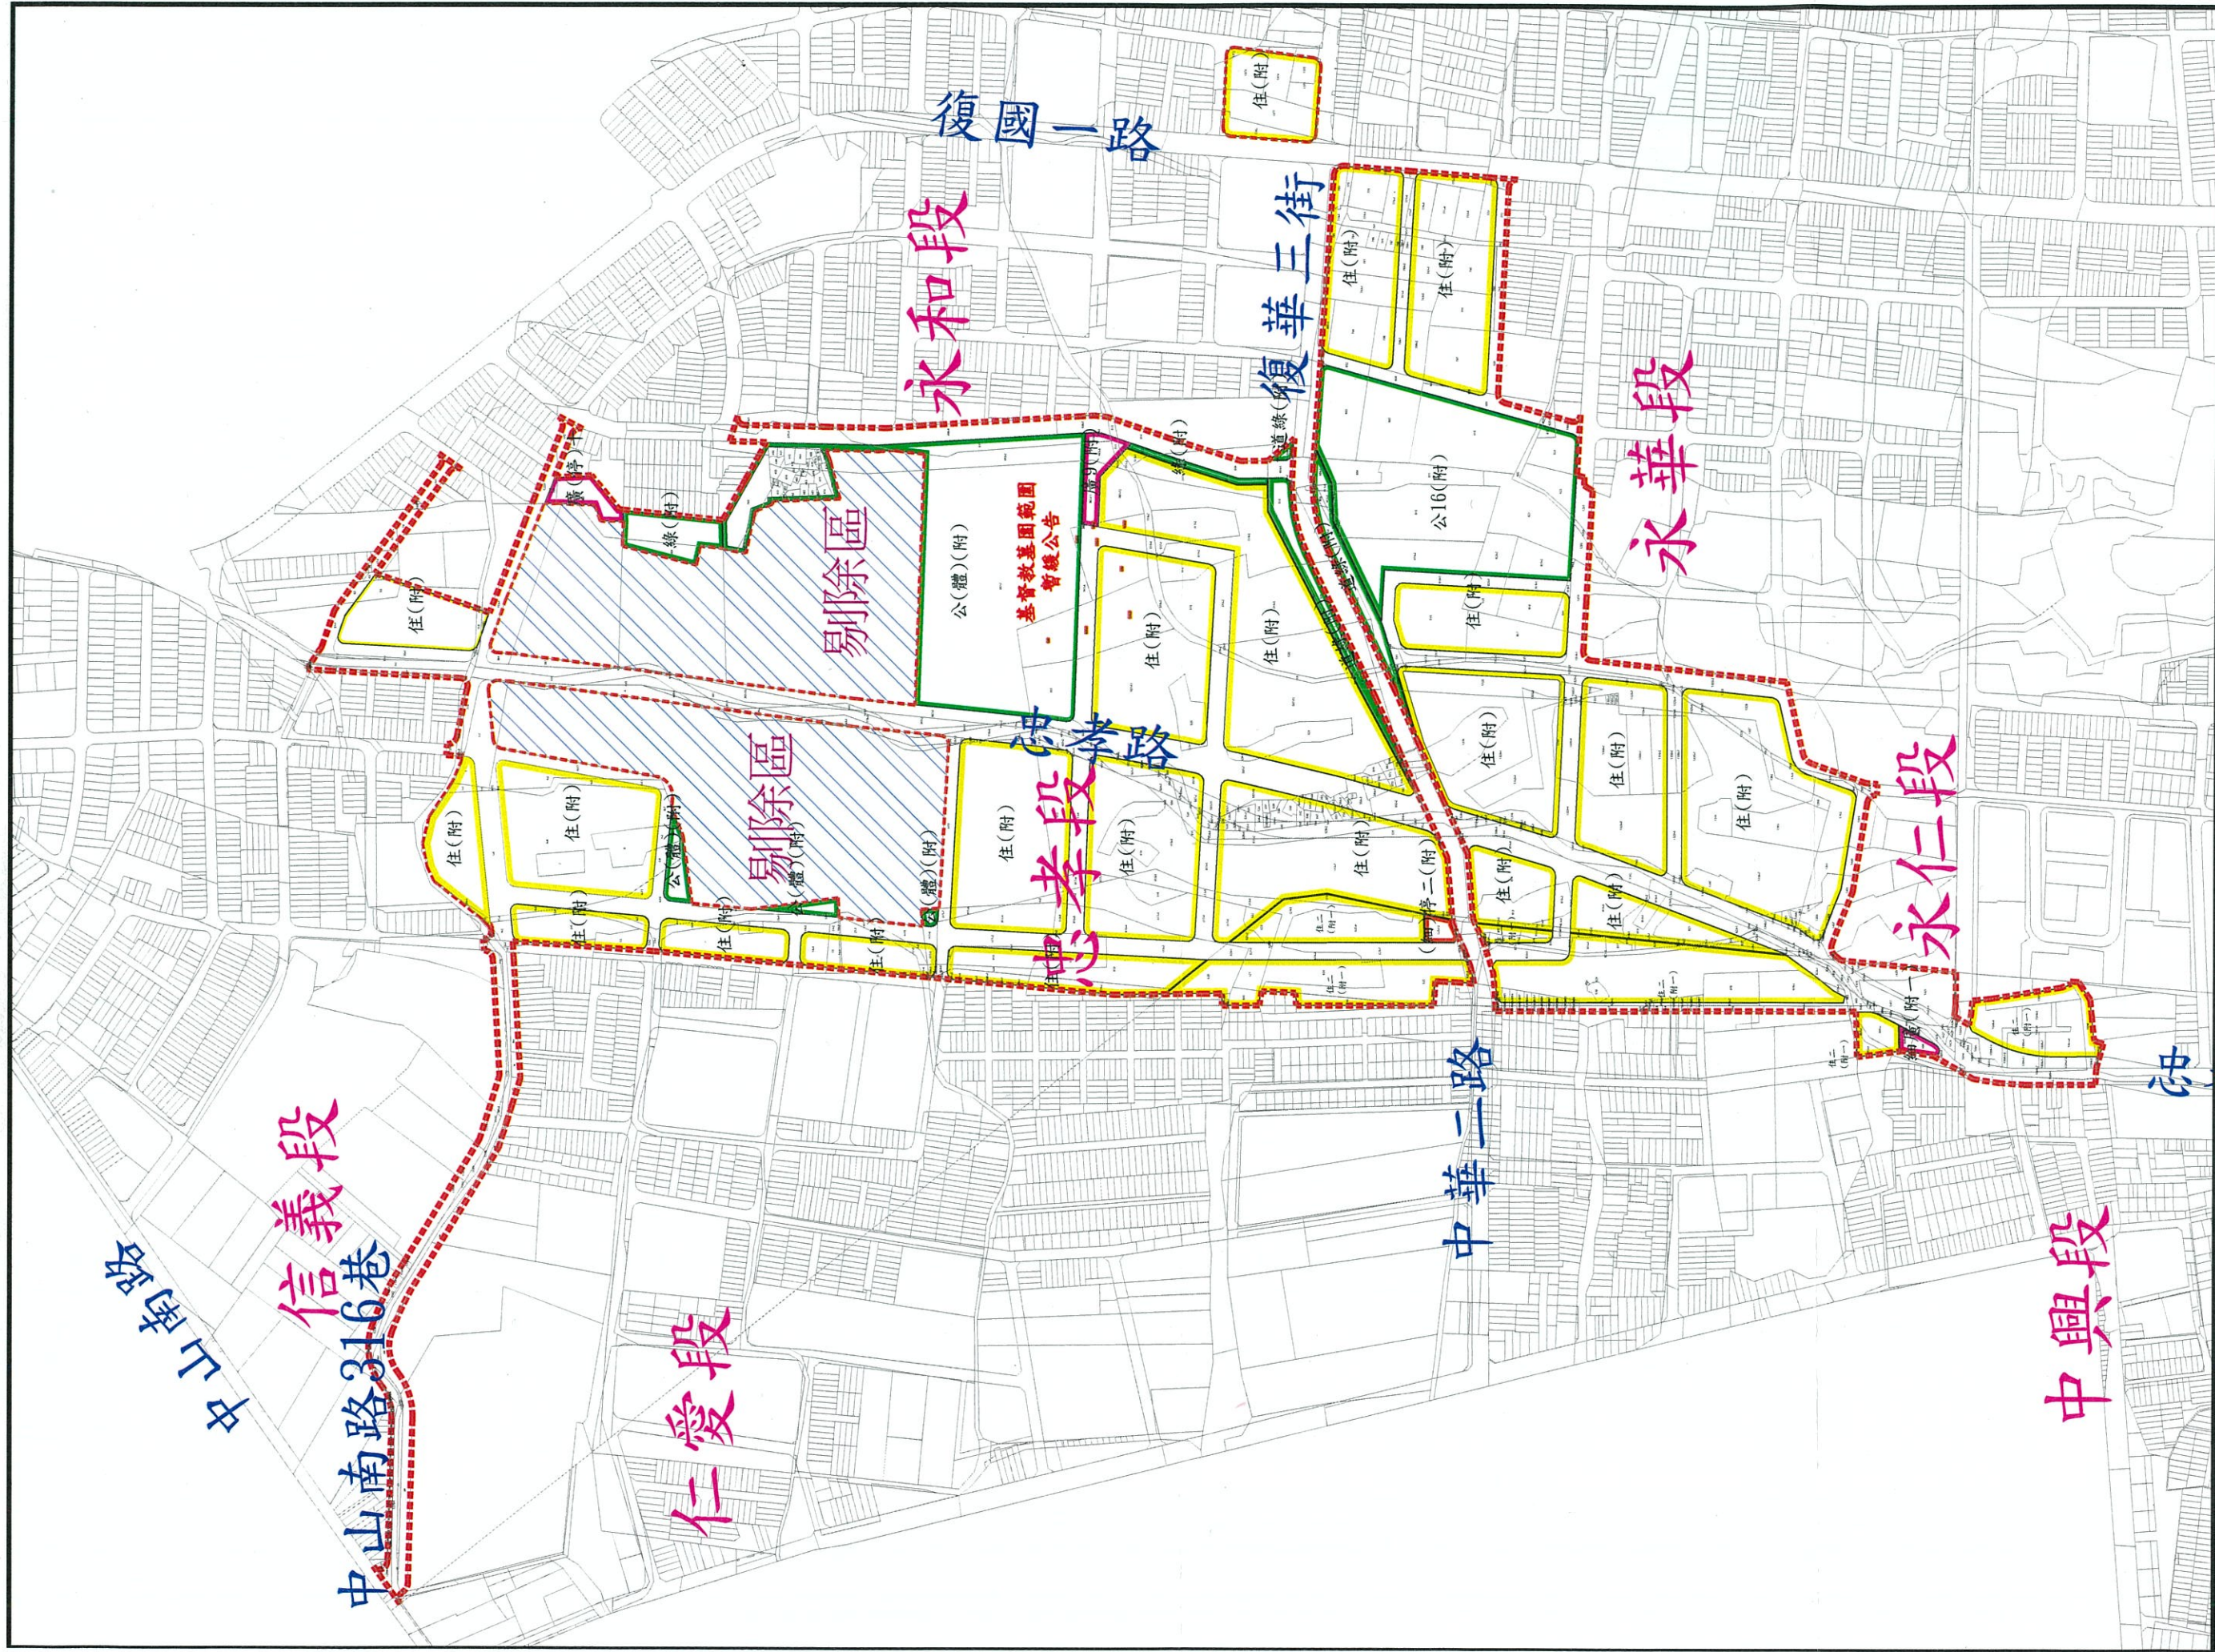

臺南市第十四期永康二王市地重劃區
—都市計畫地籍套繪圖

重劃範圍線
地號
1489
地籍線
住宅區

公(體)	公園用地(兼供體育場使用)
綠	綠地
道(綠)	道路用地(兼供綠地使用)
公	公園用地

廣	廣場用地
廣(停)	廣場(兼停車場)用地
停	停車場用地
剔除區	剔除區

比例尺 S=1/1500