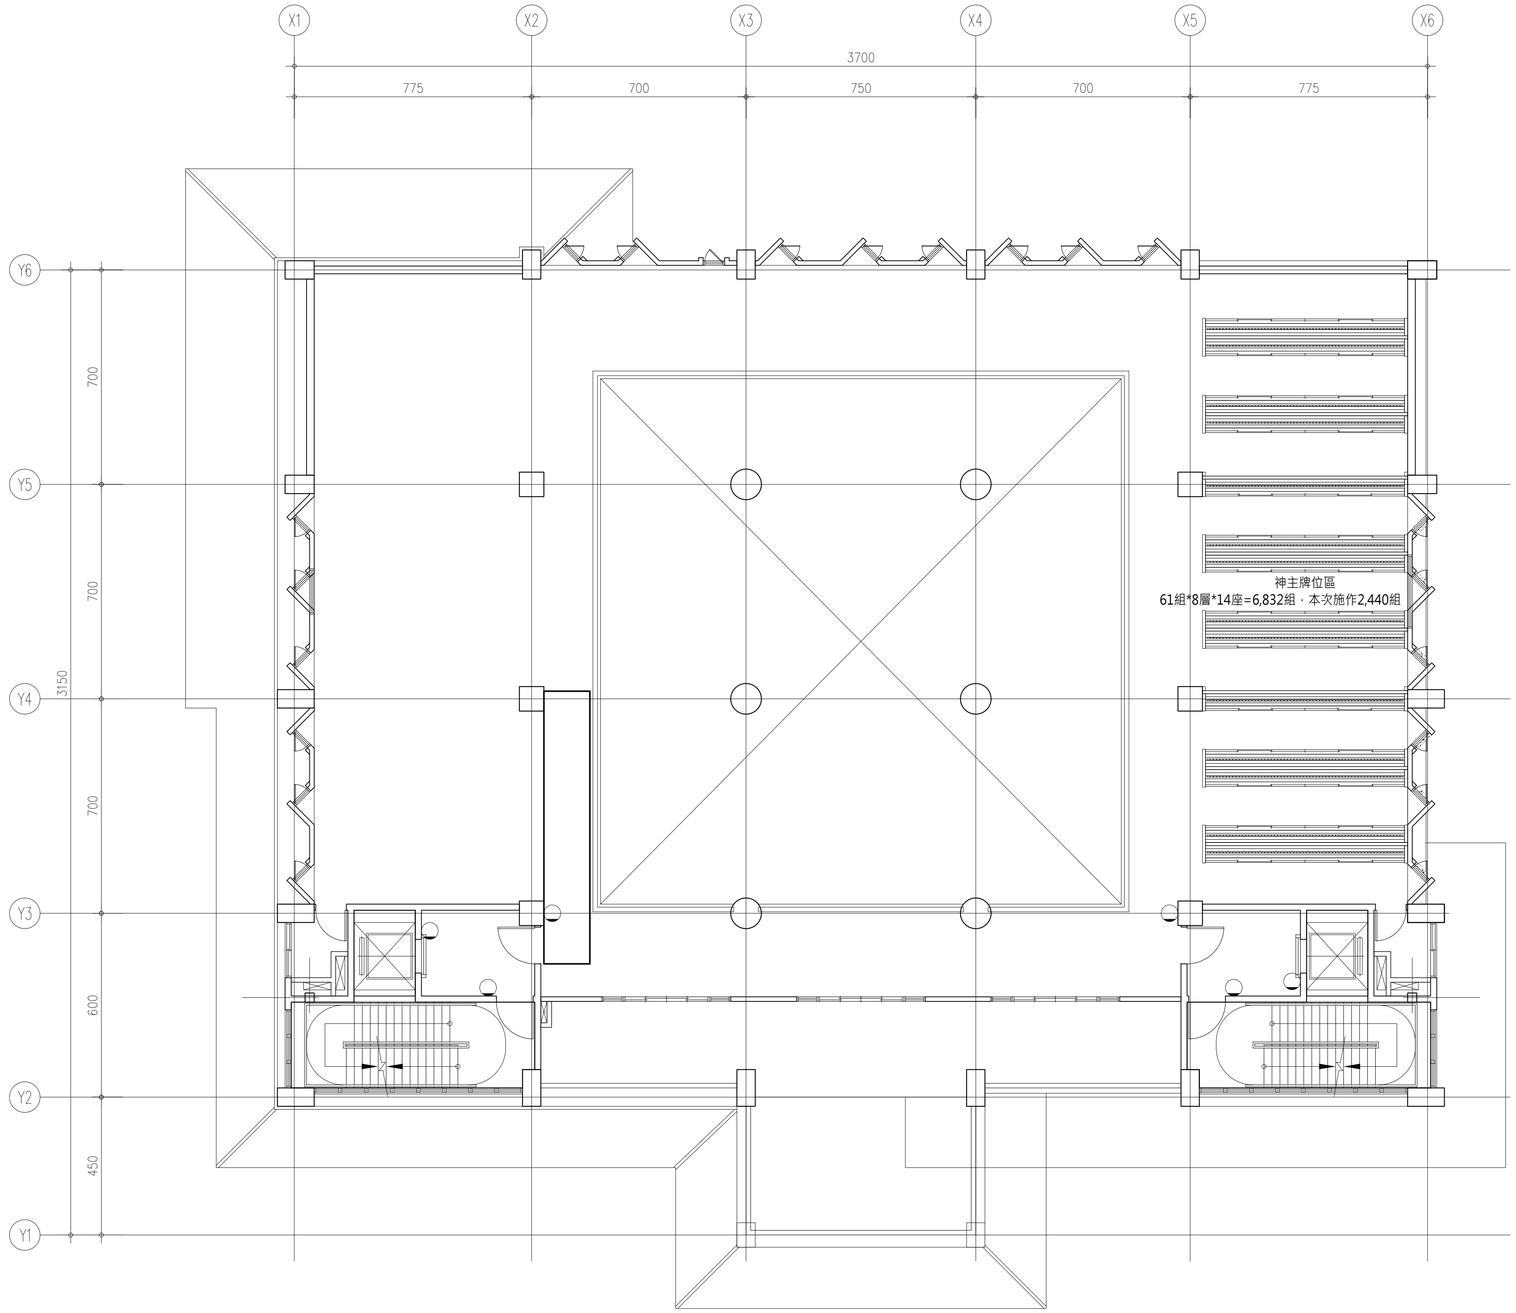

版次 VER.	日期 DATE.	修正者 REV. BY	修 正 REVISION

臺中市政府建設局

陳孟男建築師事務所

繪圖 DRAWING	日期DATE	複核 RECHECKED	日期DATE
設計 DESIGNED		核准 APPROVED	
初核 CHICKED			

計畫名稱

臺中市太平區第一花園公墓
新建第三座納骨塔工程

圖 名

貳層平面圖

比例 SACLE	A3=1:200 A1=1:100	單位 UNIT	cm	檔名 File Name	圖號 DRG. NO.	05 A2	張數 SHEET NO.	023 097	版次 VER.	第二次 變更設計