

地籍圖謄本

苗資謄字第000375號


土地坐落：苗栗縣苗栗市聯大段2491, 2491-3地號共2筆

本謄本與地籍圖所載相符（實地界址以複丈鑑界結果為準）


資料管轄機關： 苗栗縣苗栗地政事務所

本謄本核發機關： 苗栗縣苗栗地政事務所 主任：鄭月雲

中華民國 114年01月10日

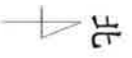

本案依分層負責規定授權承辦人員許展睿核發

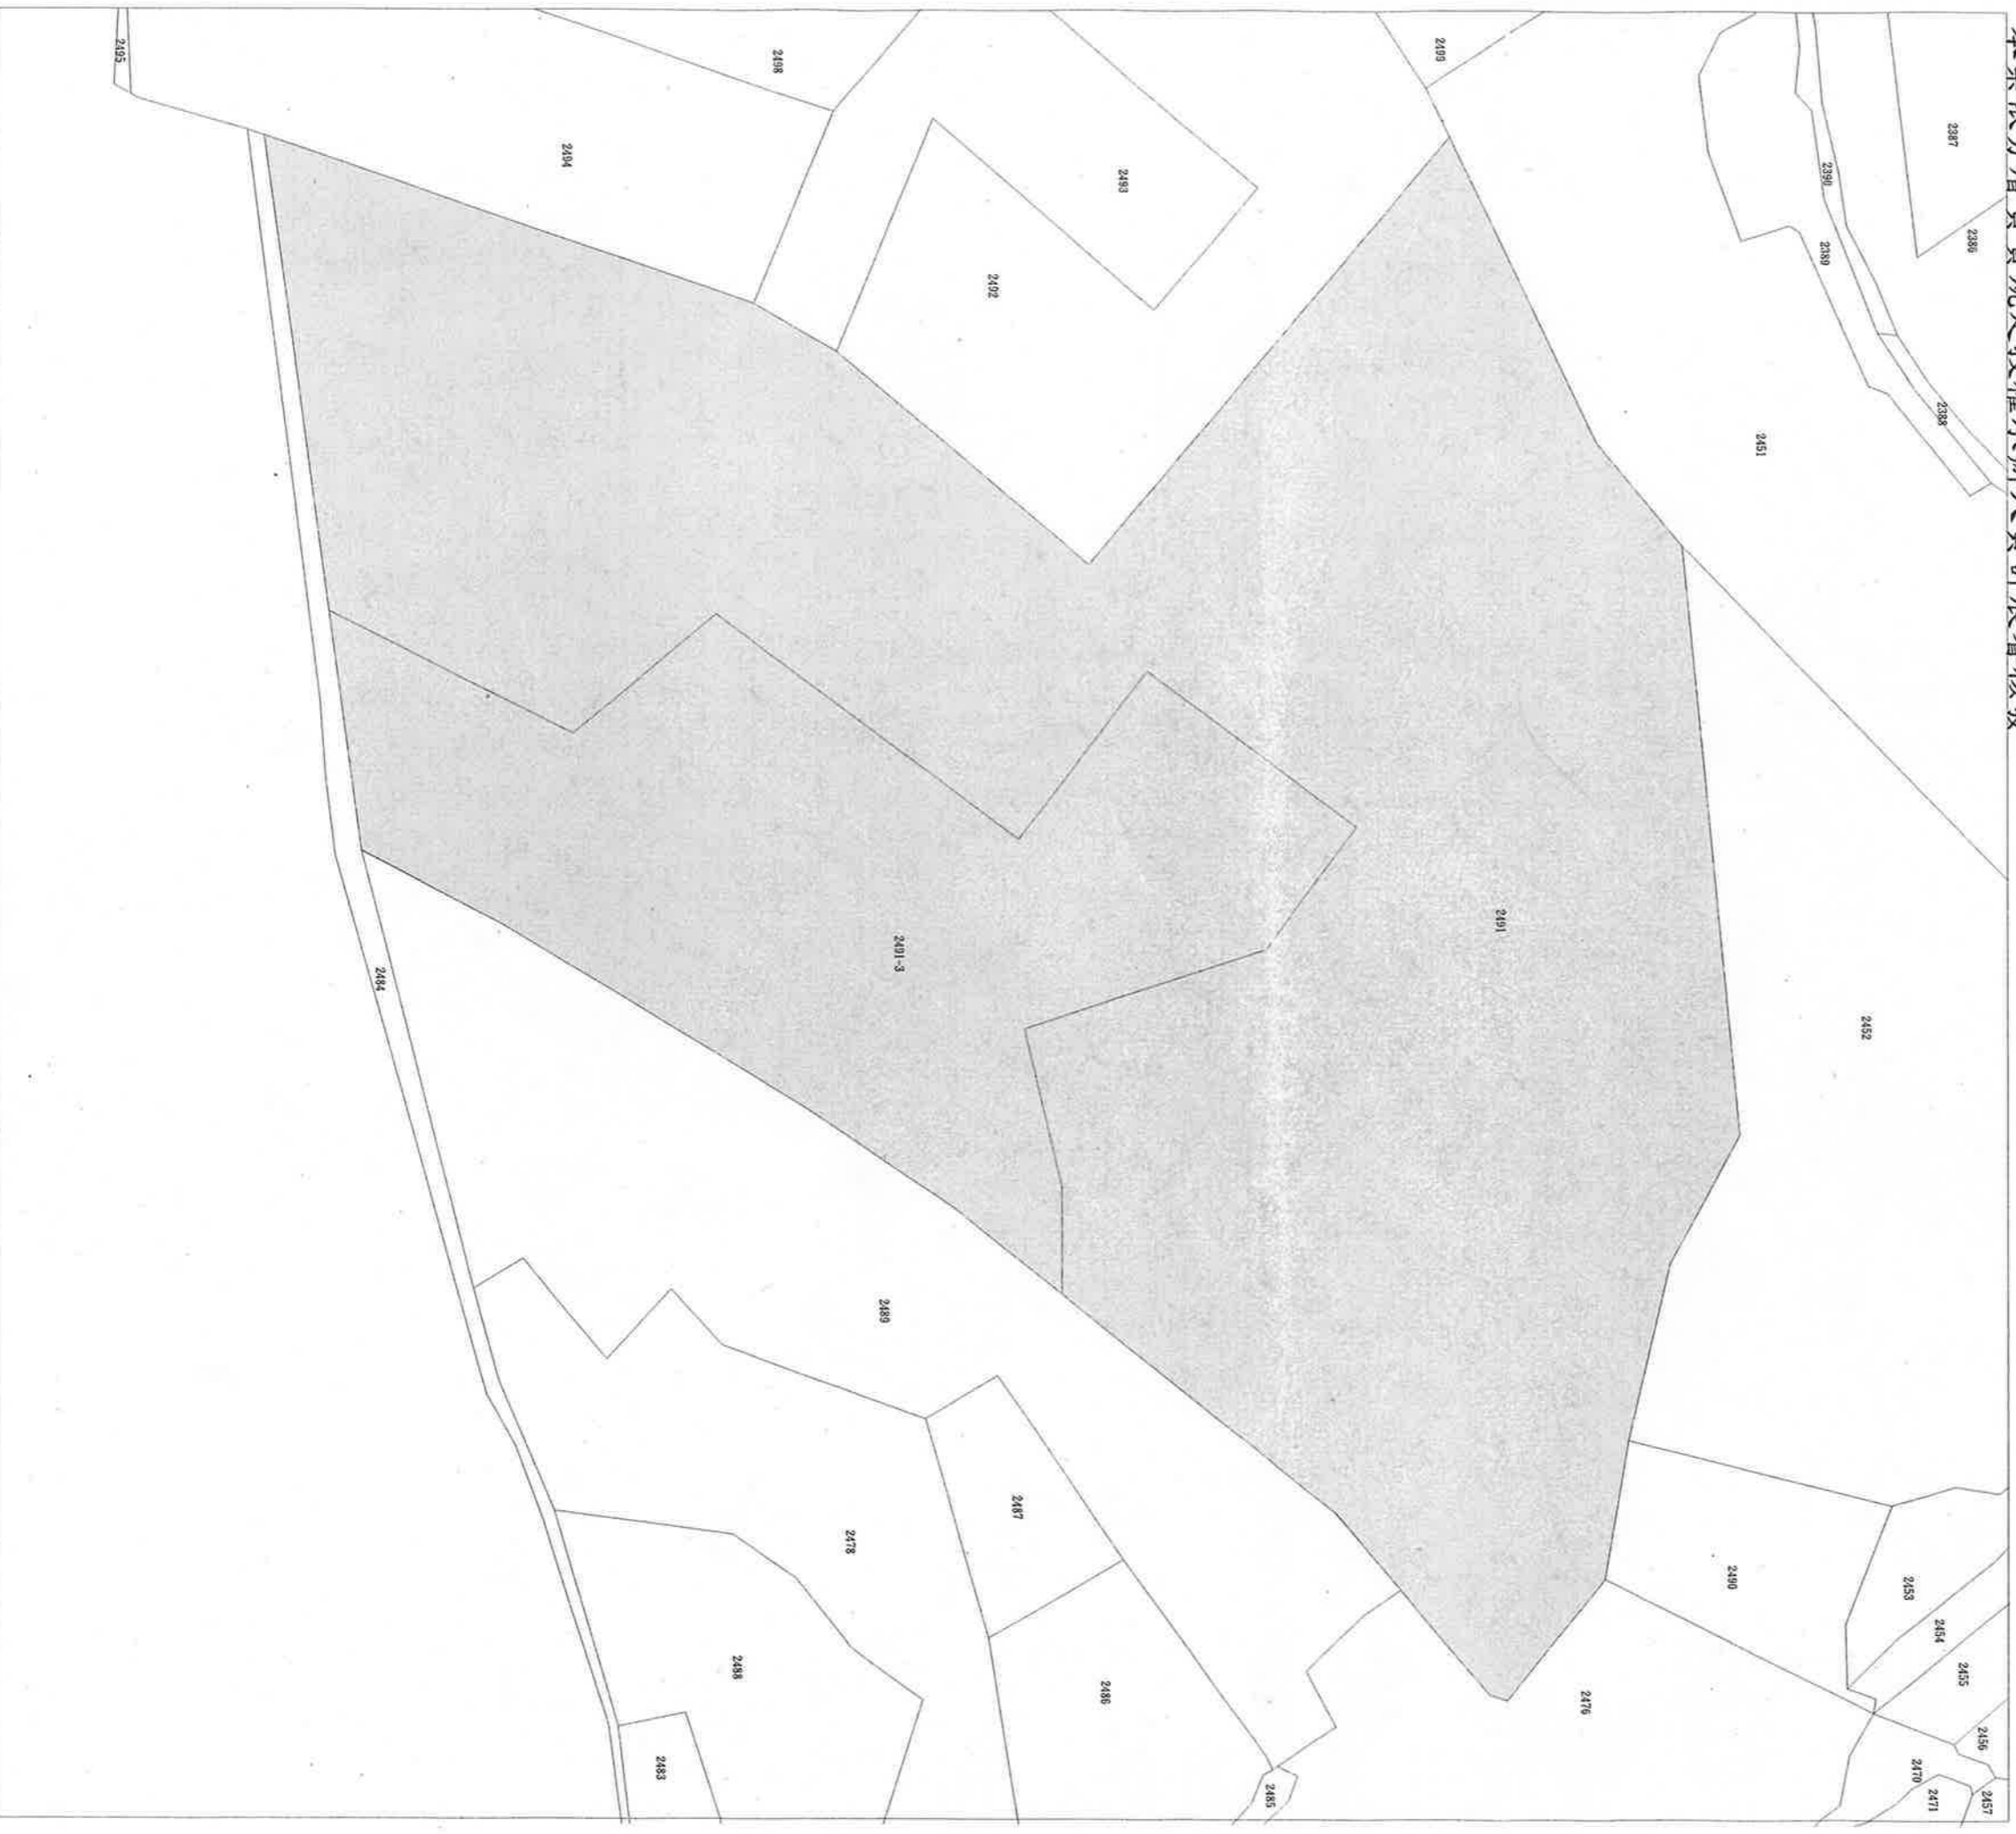

比例尺：1/1200

原比例尺：1/500